


**Схема расположения земельного участка или земельных участков
 на кадастровом плане территории**

Условный номер земельного участка -			
Площадь земельного участка - 1600 кв.м.			
Обозначение характерных точек границ	Координаты, м		
	X	Y	
1	2	3	
1	820067.54	1444355.09	
2	820077.25	1444385.58	
3	820029.62	1444400.76	
4	820019.90	1444370.27	

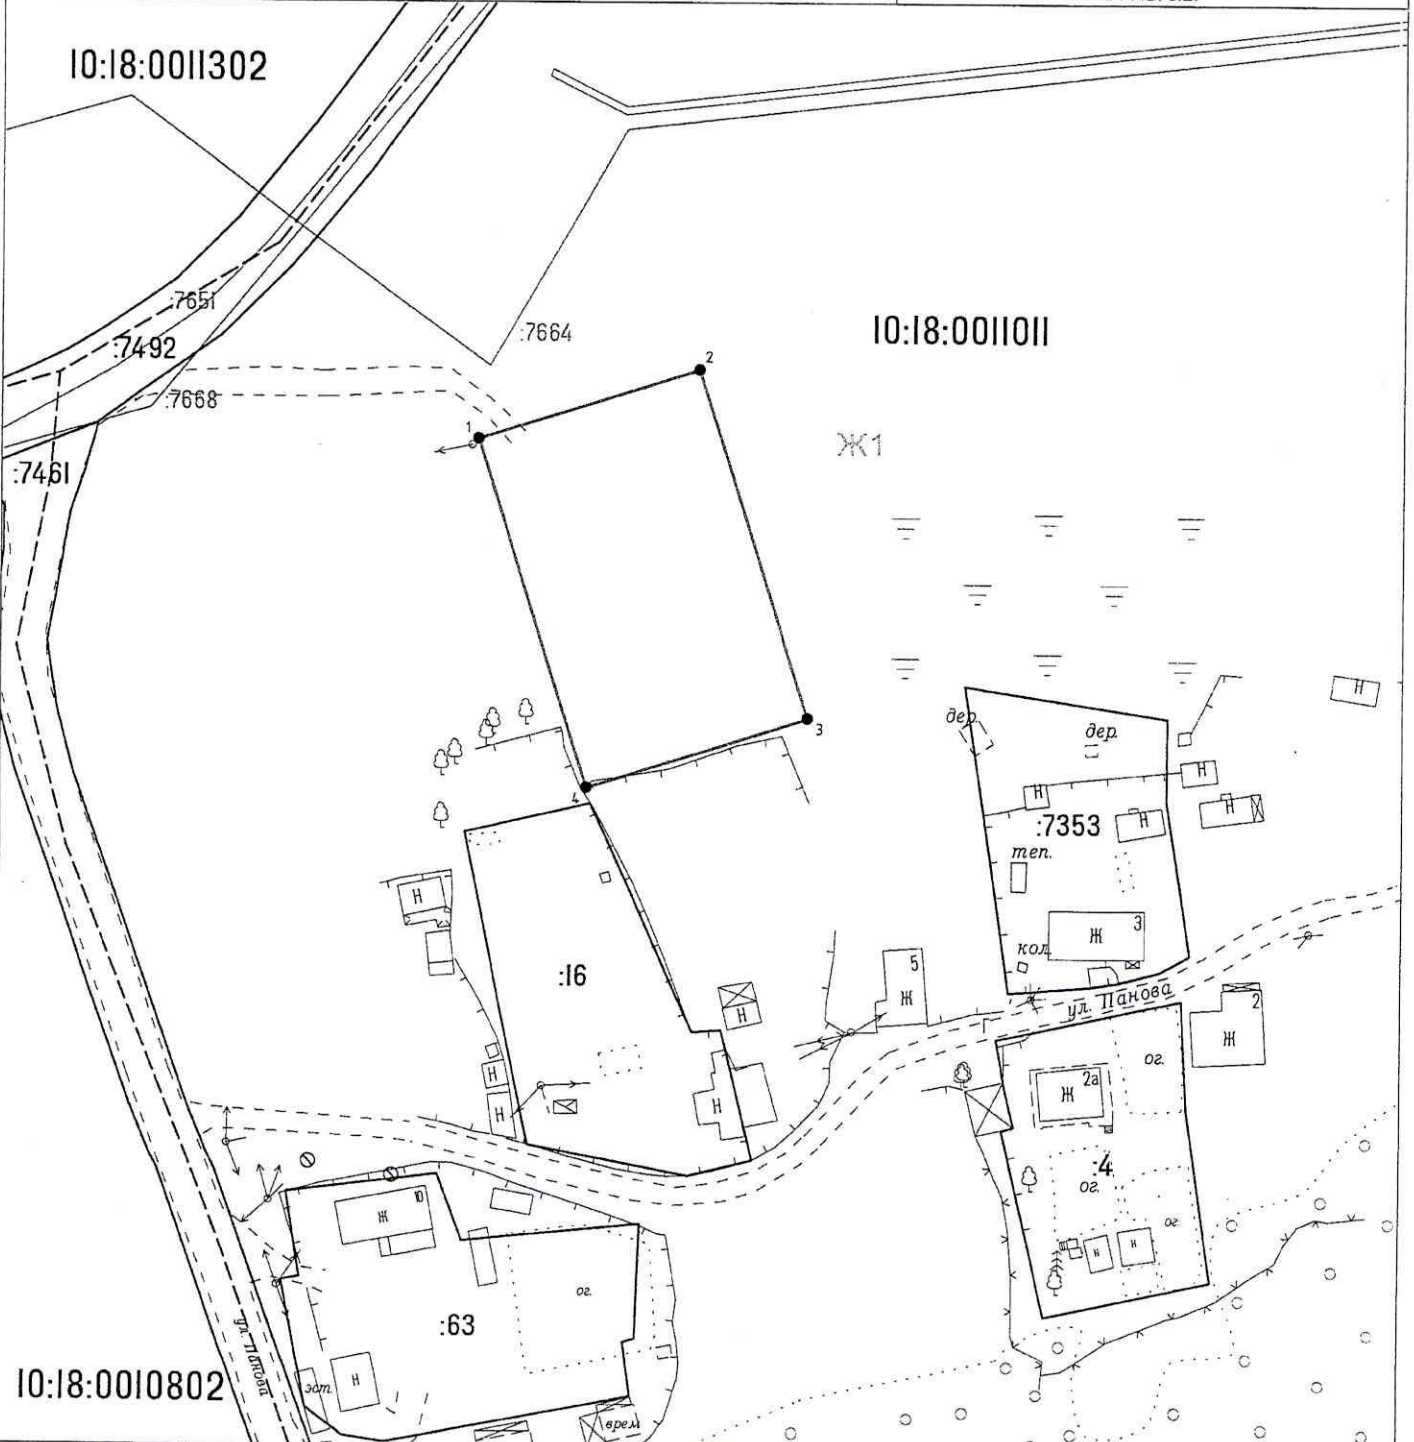

Система координат МСК-10

Масштаб 1:1000

<p>УСЛОВНЫЕ ОБОЗНАЧЕНИЯ:</p> <p>10:18:0050103:104 - обозначение исходных и учтенных земельных участков</p> <p>10:18:0050103 - номер кадастрового квартала</p> <p>1 - обозначение характерных точек границ земельных участков</p>	<p>10:18:0050103:104:3У1 - обозначение образуемых ЗУ путем раздела или выдела</p> <p>10:18:0050103:3У1 - обозначение образуемых ЗУ путем перераспределения, а также образованные из земель государственной или муниципальной собственности</p>
<p>— граница исходного земельного участка и учтенных земельных участков</p> <p>— граница образуемого земельного участка</p> <p>--- граница кадастрового квартала</p>	<p>— границы муниципальных образований и(или) границы населенных пунктов</p> <p>Ж1 - границы и обозначение территориальных зон</p> <p>— границы зон с особыми условиями использования территории</p>