


СХЕМА РАСПОЛОЖЕНИЯ ЗЕМЕЛЬНОГО УЧАСТКА ИЛИ ЗЕМЕЛЬНЫХ УЧАСТКОВ НА КАДАСТРОВом ПЛАНЕ ТЕРРИТОРИИ

Условный номер земельного участка								
Площадь земельного участка			1 076 кв. м.					
Обозначение характерных точек границ	Координаты(Система координат МСК- 10)		Обозначение характерных точек границ	Координаты (Система координат МСК-10)		Обозначение характерных точек границ	Координаты (Система координат МСК-10)	
	X	Y		X	Y		X	Y
1	819 777,07	1 442 729,42	5	819 753,93	1 442 752,24	9	819 731,01	1 442 739,01
2	819 777,91	1 442 742,11	6	819 754,47	1 442 763,54	10	819 744,88	1 442 739,14
3	819 778,18	1 442 749,83	7	819 738,79	1 442 764,80	11	819 746,63	1 442 729,78
4	819 778,17	1 442 750,98	8	819 736,01	1 442 753,42	-	-	-

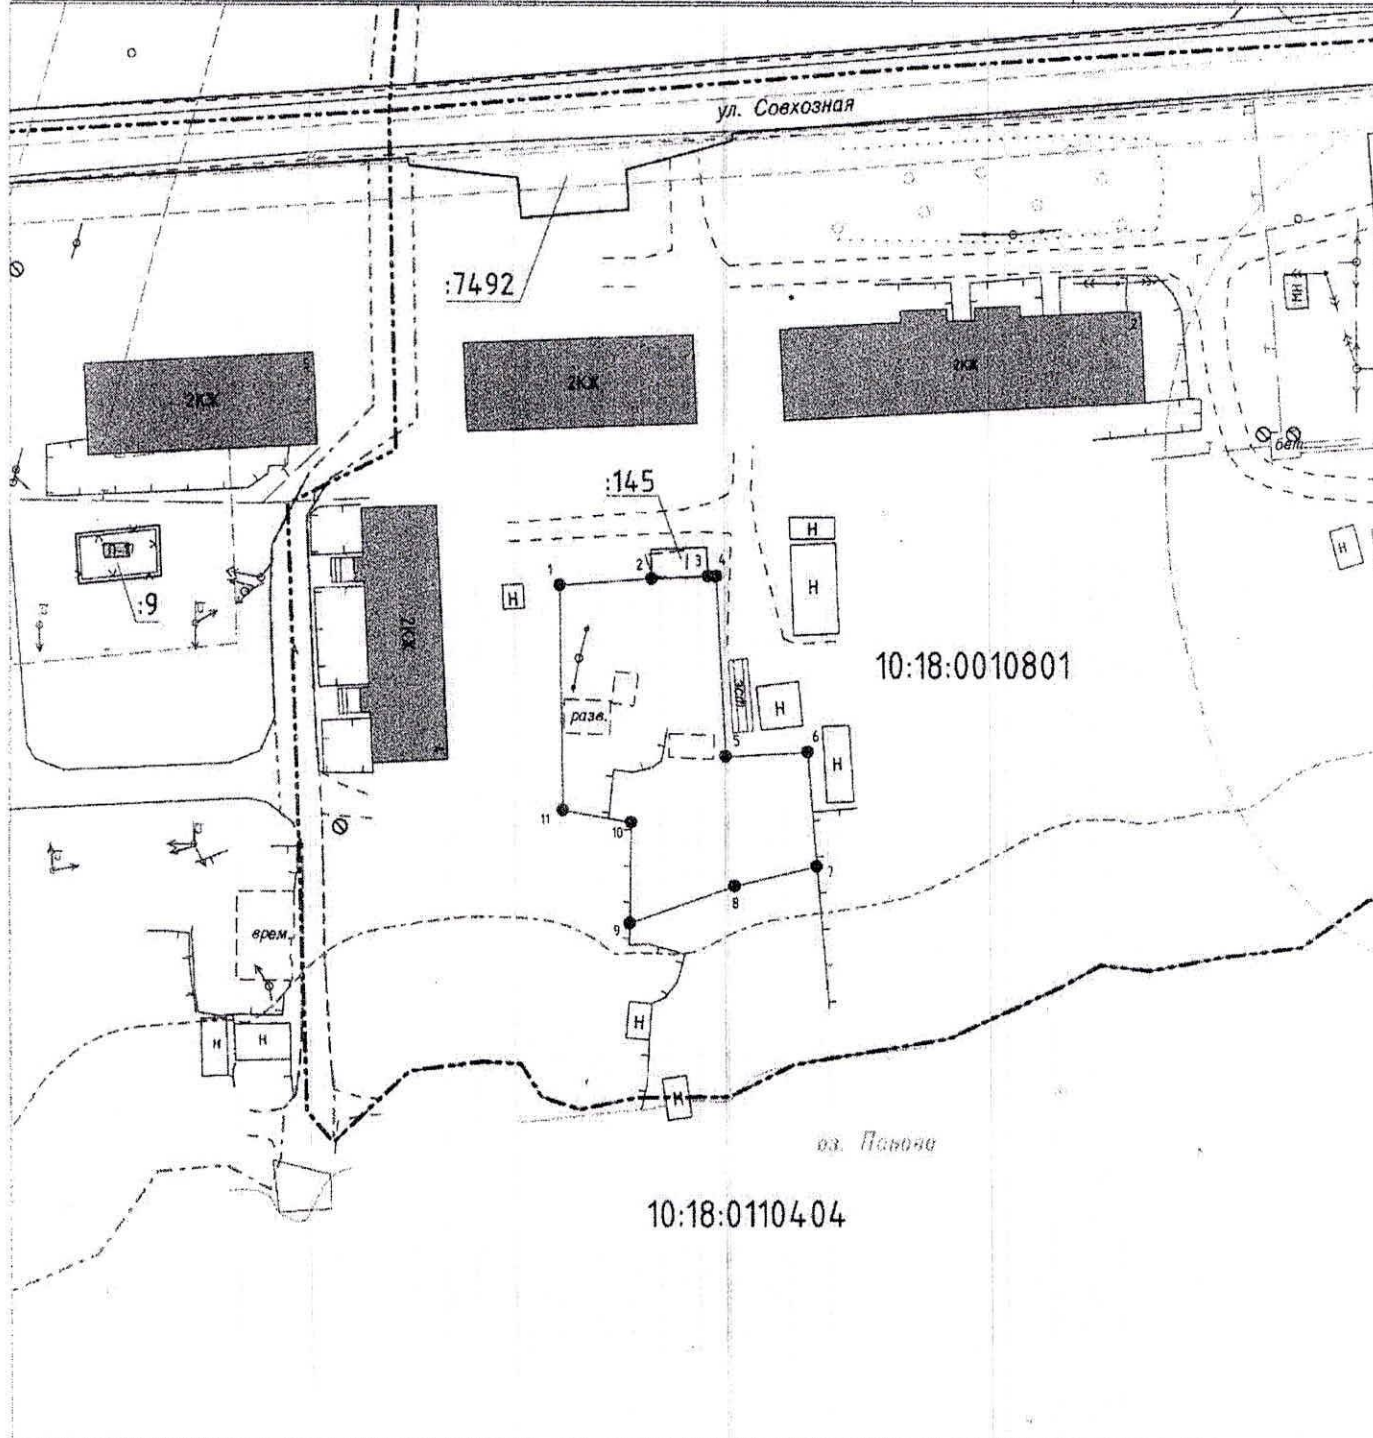

УСЛОВНЫЕ ОБОЗНАЧЕНИЯ:

- внемасштабный контур земельного участка
- граница ЗУ сведения о котором содержится в ГКН
- граница формируемого ЗУ
- граница кадастрового квартала

Масштаб 1:1000

- границы территориальных зон
- границы зон с особыми условиями использования территории
- граница береговой полосы оз. Паково