


СХЕМА РАСПОЛОЖЕНИЯ ЗЕМЕЛЬНОГО УЧАСТКА ИЛИ ЗЕМЕЛЬНЫХ УЧАСТКОВ НА КАДАСТРОВОМ ПЛАНЕ ТЕРРИТОРИИ

Условный номер земельного участка -		
Площадь земельного участка - 75 кв.м.		
Обозначение характерных точек границ	Координаты, м	
	X	Y
1	2	3
1	842527.51	1446706.00
2	842532.34	1446714.99
3	842529.31	1446719.82
4	842521.42	1446714.27
5	842525.70	1446708.46

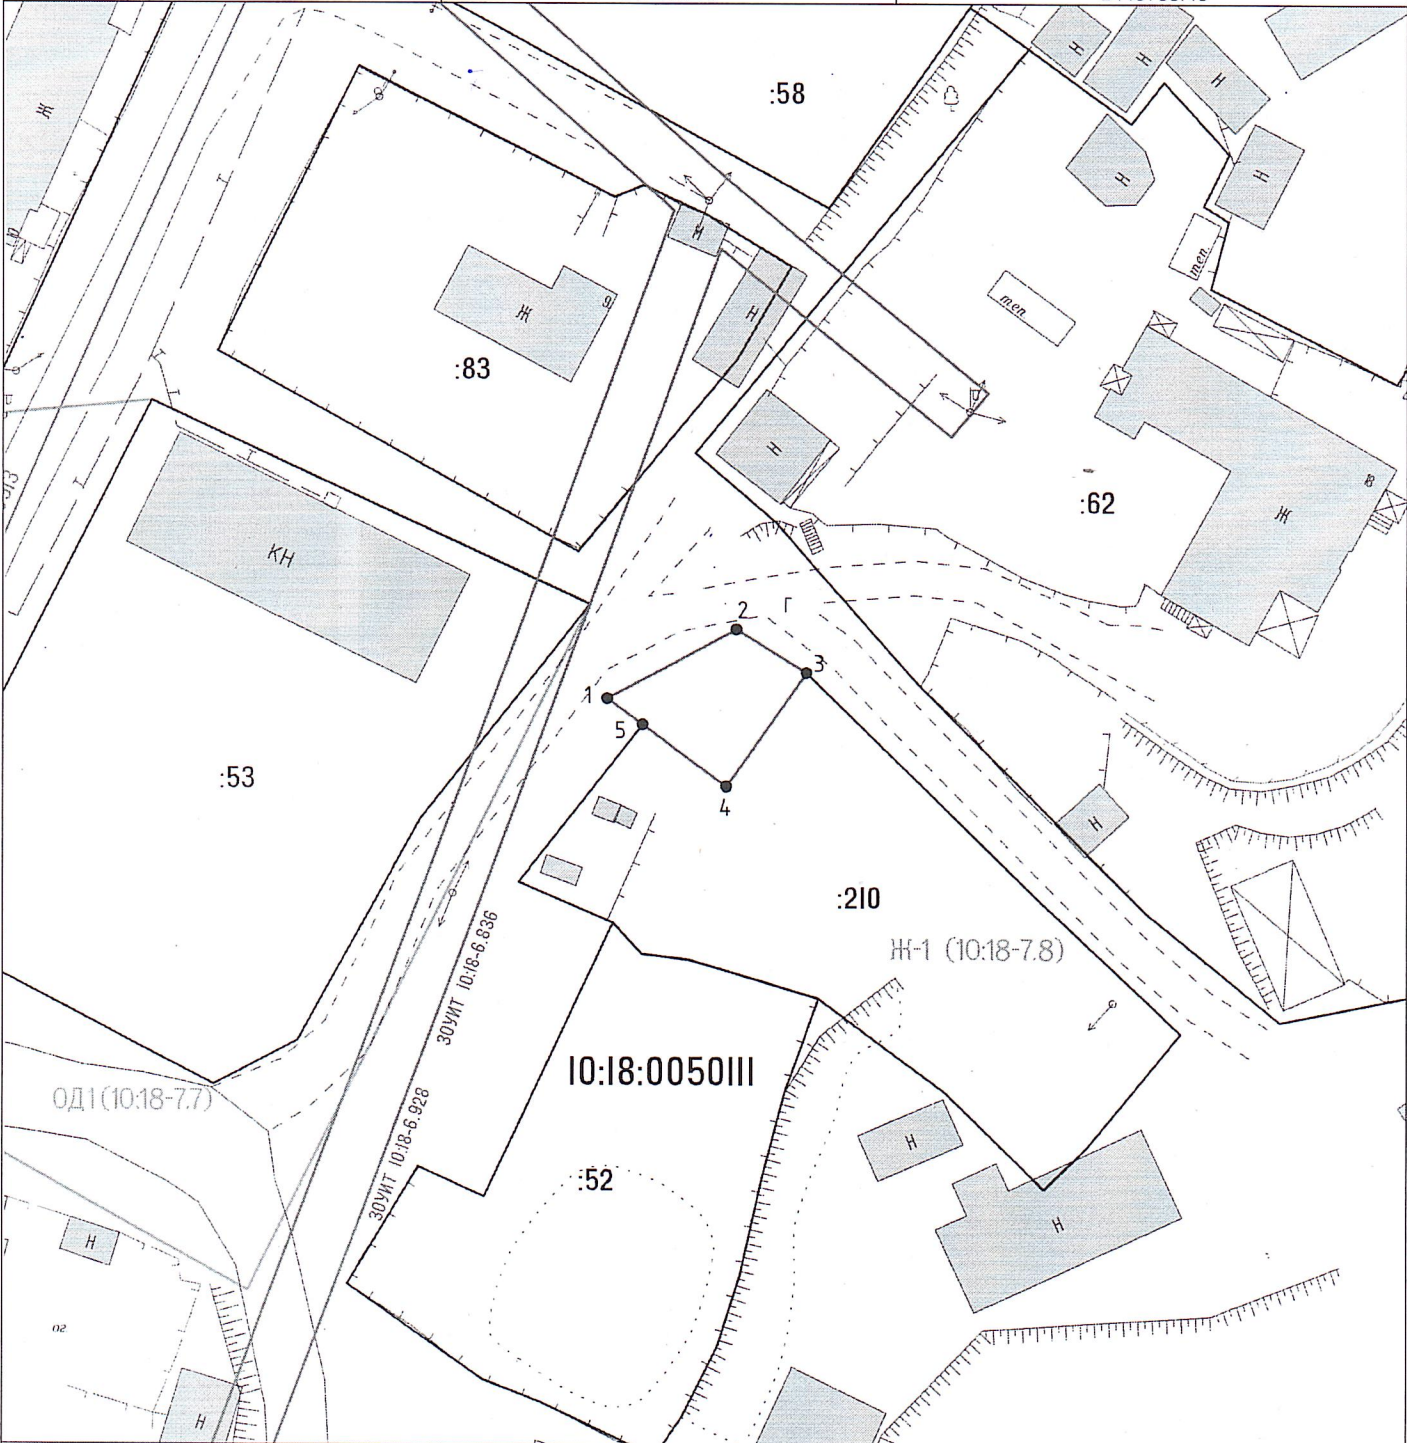

Система координат МСК-10

Масштаб 1:500

<p>УСЛОВНЫЕ ОБОЗНАЧЕНИЯ: 10:18:0050103:104 - обозначение исходных и учтенных земельных участков</p> <p>— граница исходного земельного участка и учтенных земельных участков</p> <p>— граница образуемого земельного участка</p> <p>— граница кадастрового квартала</p> <p>10:18:0050103 - номер кадастрового квартала</p> <p>• 1 - обозначение характерных точек границ земельных участков</p>	<p>10:18:0050103:104:ЗУ1 - обозначение образуемых ЗУ путем раздела или выдела</p> <p>— границы объектов капитального строительства и сооружений, учтенных в ЕГРН</p> <p>Ж1 - границы и обозначение территориальных зон</p> <p>— границы зон с особыми условиями использования территории</p>	<p>10:18:0050103:ЗУ1 - обозначение образуемых ЗУ путем перераспределения, а также образованные из земель государственной или муниципальной собственности</p>
---	--	--