


СХЕМА РАСПОЛОЖЕНИЯ ЗЕМЕЛЬНОГО УЧАСТКА ИЛИ ЗЕМЕЛЬНЫХ УЧАСТКОВ НА КАДАСТРОВОМ ПЛАНЕ ТЕРРИТОРИИ

Условный номер земельного участка			-					
Площадь земельного участка			270 кв. м.					
Обозначение характерных точек границ	Координаты(Система координат МСК- 10)		Обозначение характерных точек границ	Координаты (Система координат МСК-10)		Обозначение характерных точек границ	Координаты (Система координат МСК-10)	
	X	Y		X	Y		X	Y
1	843 236,66	1 446 899,50	5	843 228,22	1 446 926,54	9	843 228,06	1 446 907,19
2	843 240,10	1 446 905,48	6	843 226,74	1 446 926,67	-	-	-
3	843 229,33	1 446 914,82	7	843 216,10	1 446 922,68	-	-	-
4	843 236,90	1 446 924,48	8	843 218,00	1 446 919,83	-	-	-

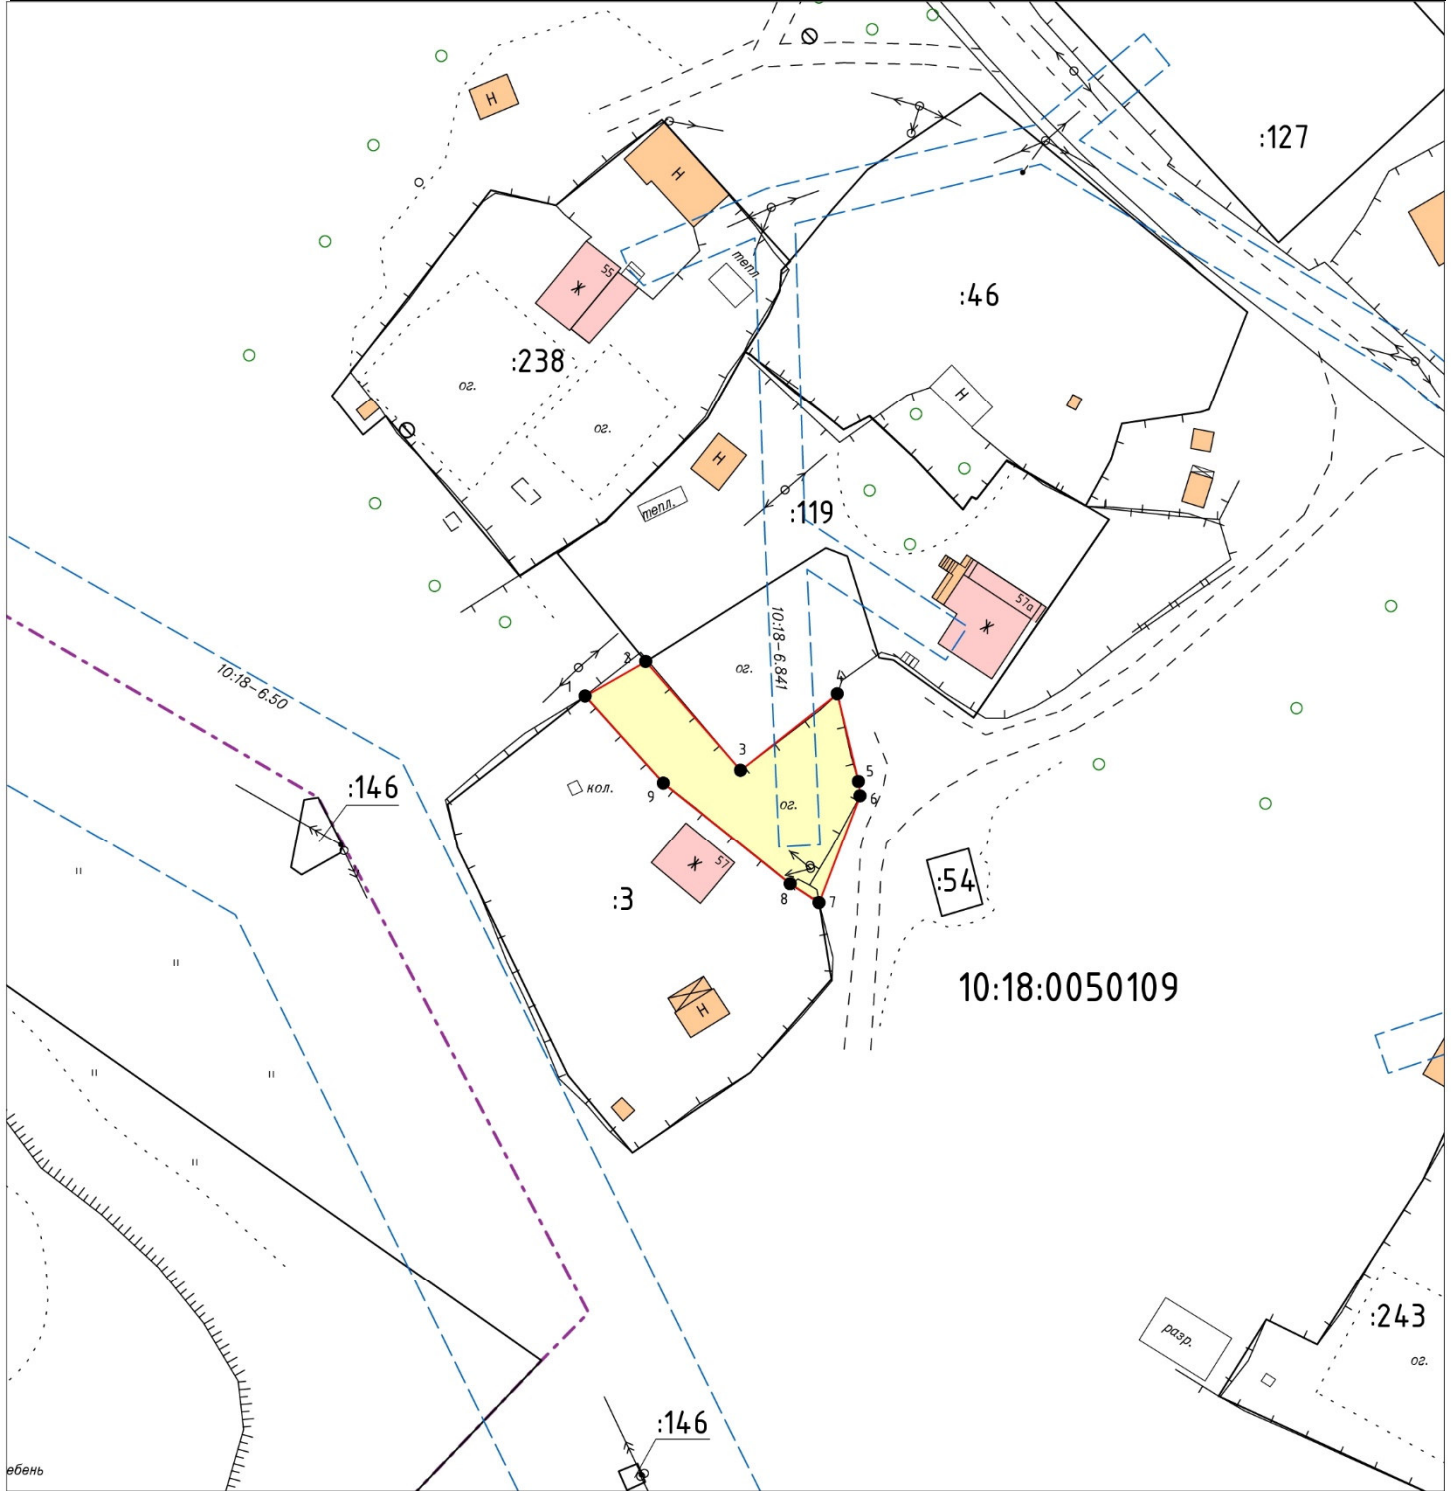

УСЛОВНЫЕ ОБОЗНАЧЕНИЯ:

- - внесмасштабный контур земельного участка
- граница ЗУ сведения о котором содержится в ГКН
- граница формируемого ЗУ
- граница кадастрового квартала

Масштаб 1:750

- границы территориальных зон
- границы зон с особыми условиями использования территории



ебень