


**СХЕМА РАСПОЛОЖЕНИЯ ЗЕМЕЛЬНОГО УЧАСТКА ИЛИ ЗЕМЕЛЬНЫХ УЧАСТКОВ НА КАДАСТРОВOM ПЛАНЕ ТЕРРИТОРИИ**

Условный номер земельного участка -  
 Площадь земельного участка - 3157 кв.м.

Обозначение характерных точек границ	Координаты, м	
	X	Y
1	2	3
1	812244.92	1413179.29
2	812241.27	1413231.85
3	812225.48	1413230.71
4	812219.03	1413229.42
5	812201.70	1413221.81
6	812176.60	1413218.83
7	812179.94	1413202.10
8	812178.98	1413184.25
9	812179.26	1413174.13
10	812179.65	1413169.52
11	812188.76	1413169.89
12	812193.36	1413176.54
13	812197.99	1413177.48

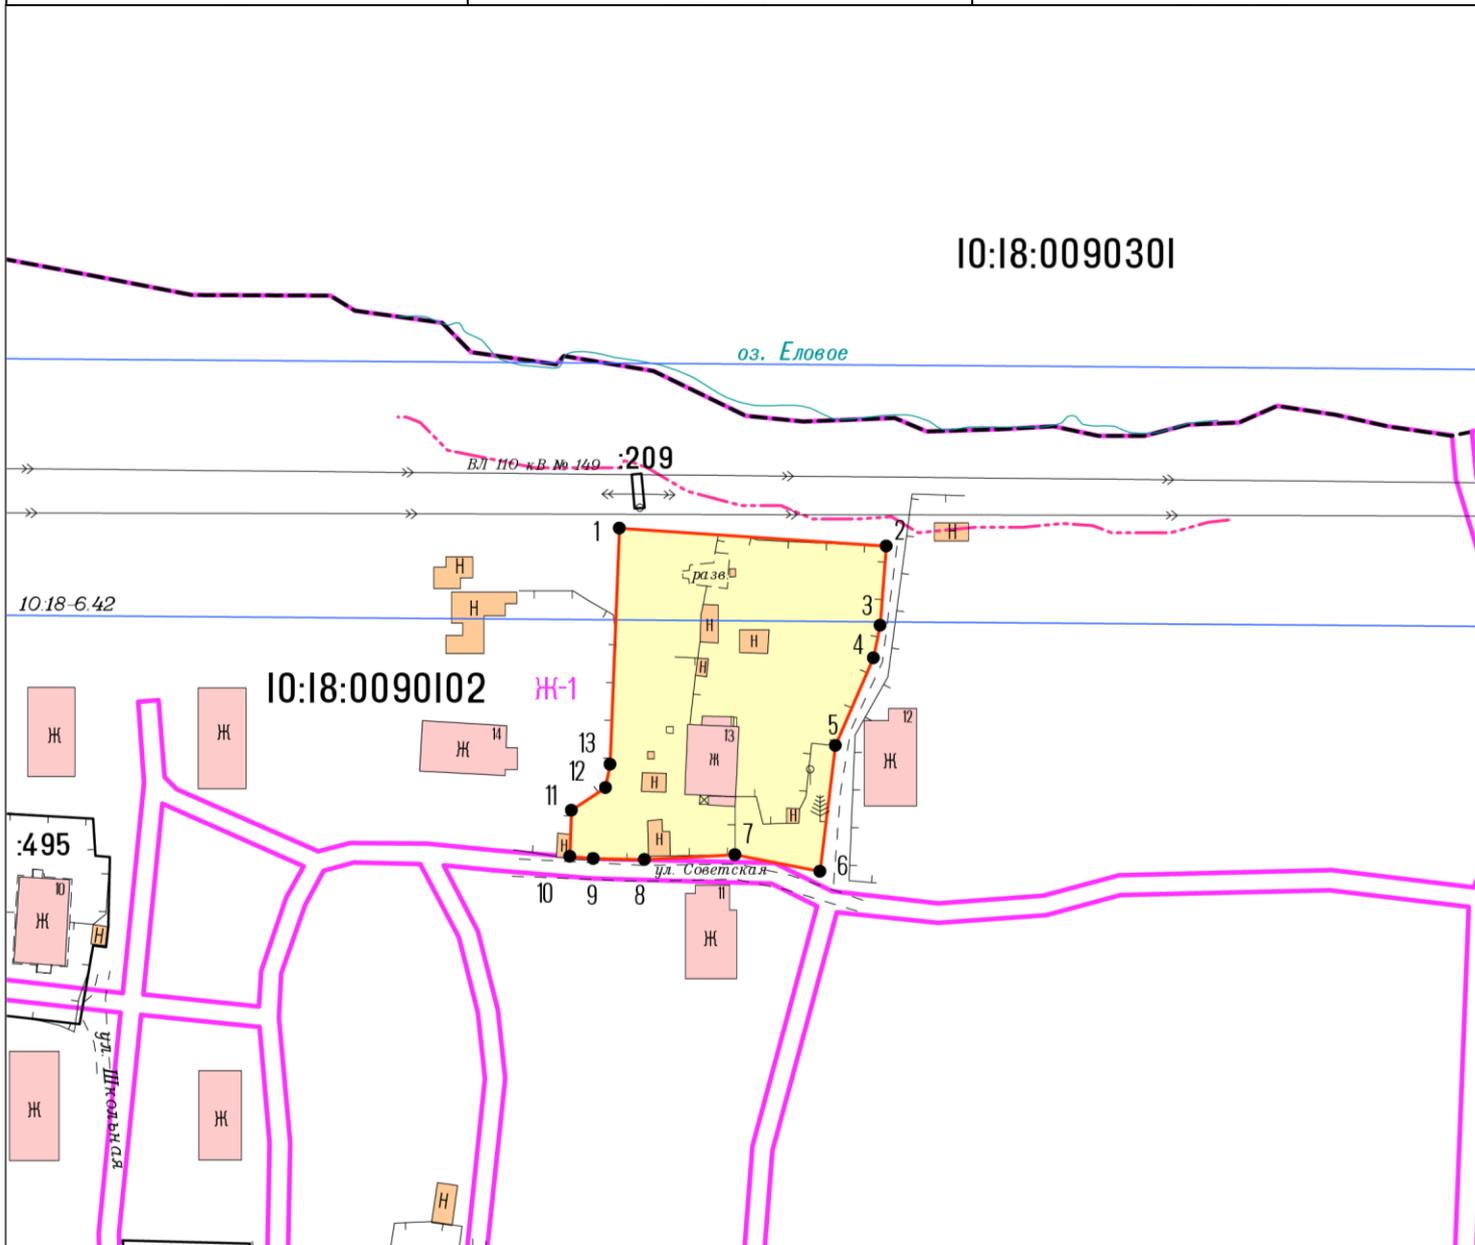

Система координат МСК-10

Масштаб 1:1500

- УСЛОВНЫЕ ОБОЗНАЧЕНИЯ:**
- 10:18:0050103:104 - обозначение исходных и учтенных земельных участков
  - 10:18:0050103:104:ЗУ1 - обозначение образуемых ЗУ путем раздела или выдела
  - 10:18:0050103:ЗУ1 - обозначение образуемых ЗУ путем перераспределения, а также образованные из земель государственной или муниципальной собственности
  - граница исходного земельного участка и учтенных земельных участков
  - граница образуемого земельного участка
  - граница кадастрового квартала
  - 10:18:0050103 - номер кадастрового квартала
  - 1 - обозначение характерных точек границ земельных участков
  - береговая линия
  - граница береговой полосы (земли общего пользования)
  - Ж1 - границы и обозначение территориальных зон
  - границы зон с особыми условиями использования территории