


**Схема расположения границ публичного сервитута в отношении земель и (или) земельных участков в целях размещения и эксплуатации линейного объекта «Строительство ВЛЗ-10 кВ Л-56-10, КТП и ВЛИ-0,4 кВ для технологического присоединения жилых домов по адресу: Лоухский район, п. Тунгозеро (к.н.: 10:18:0020201:170)»**

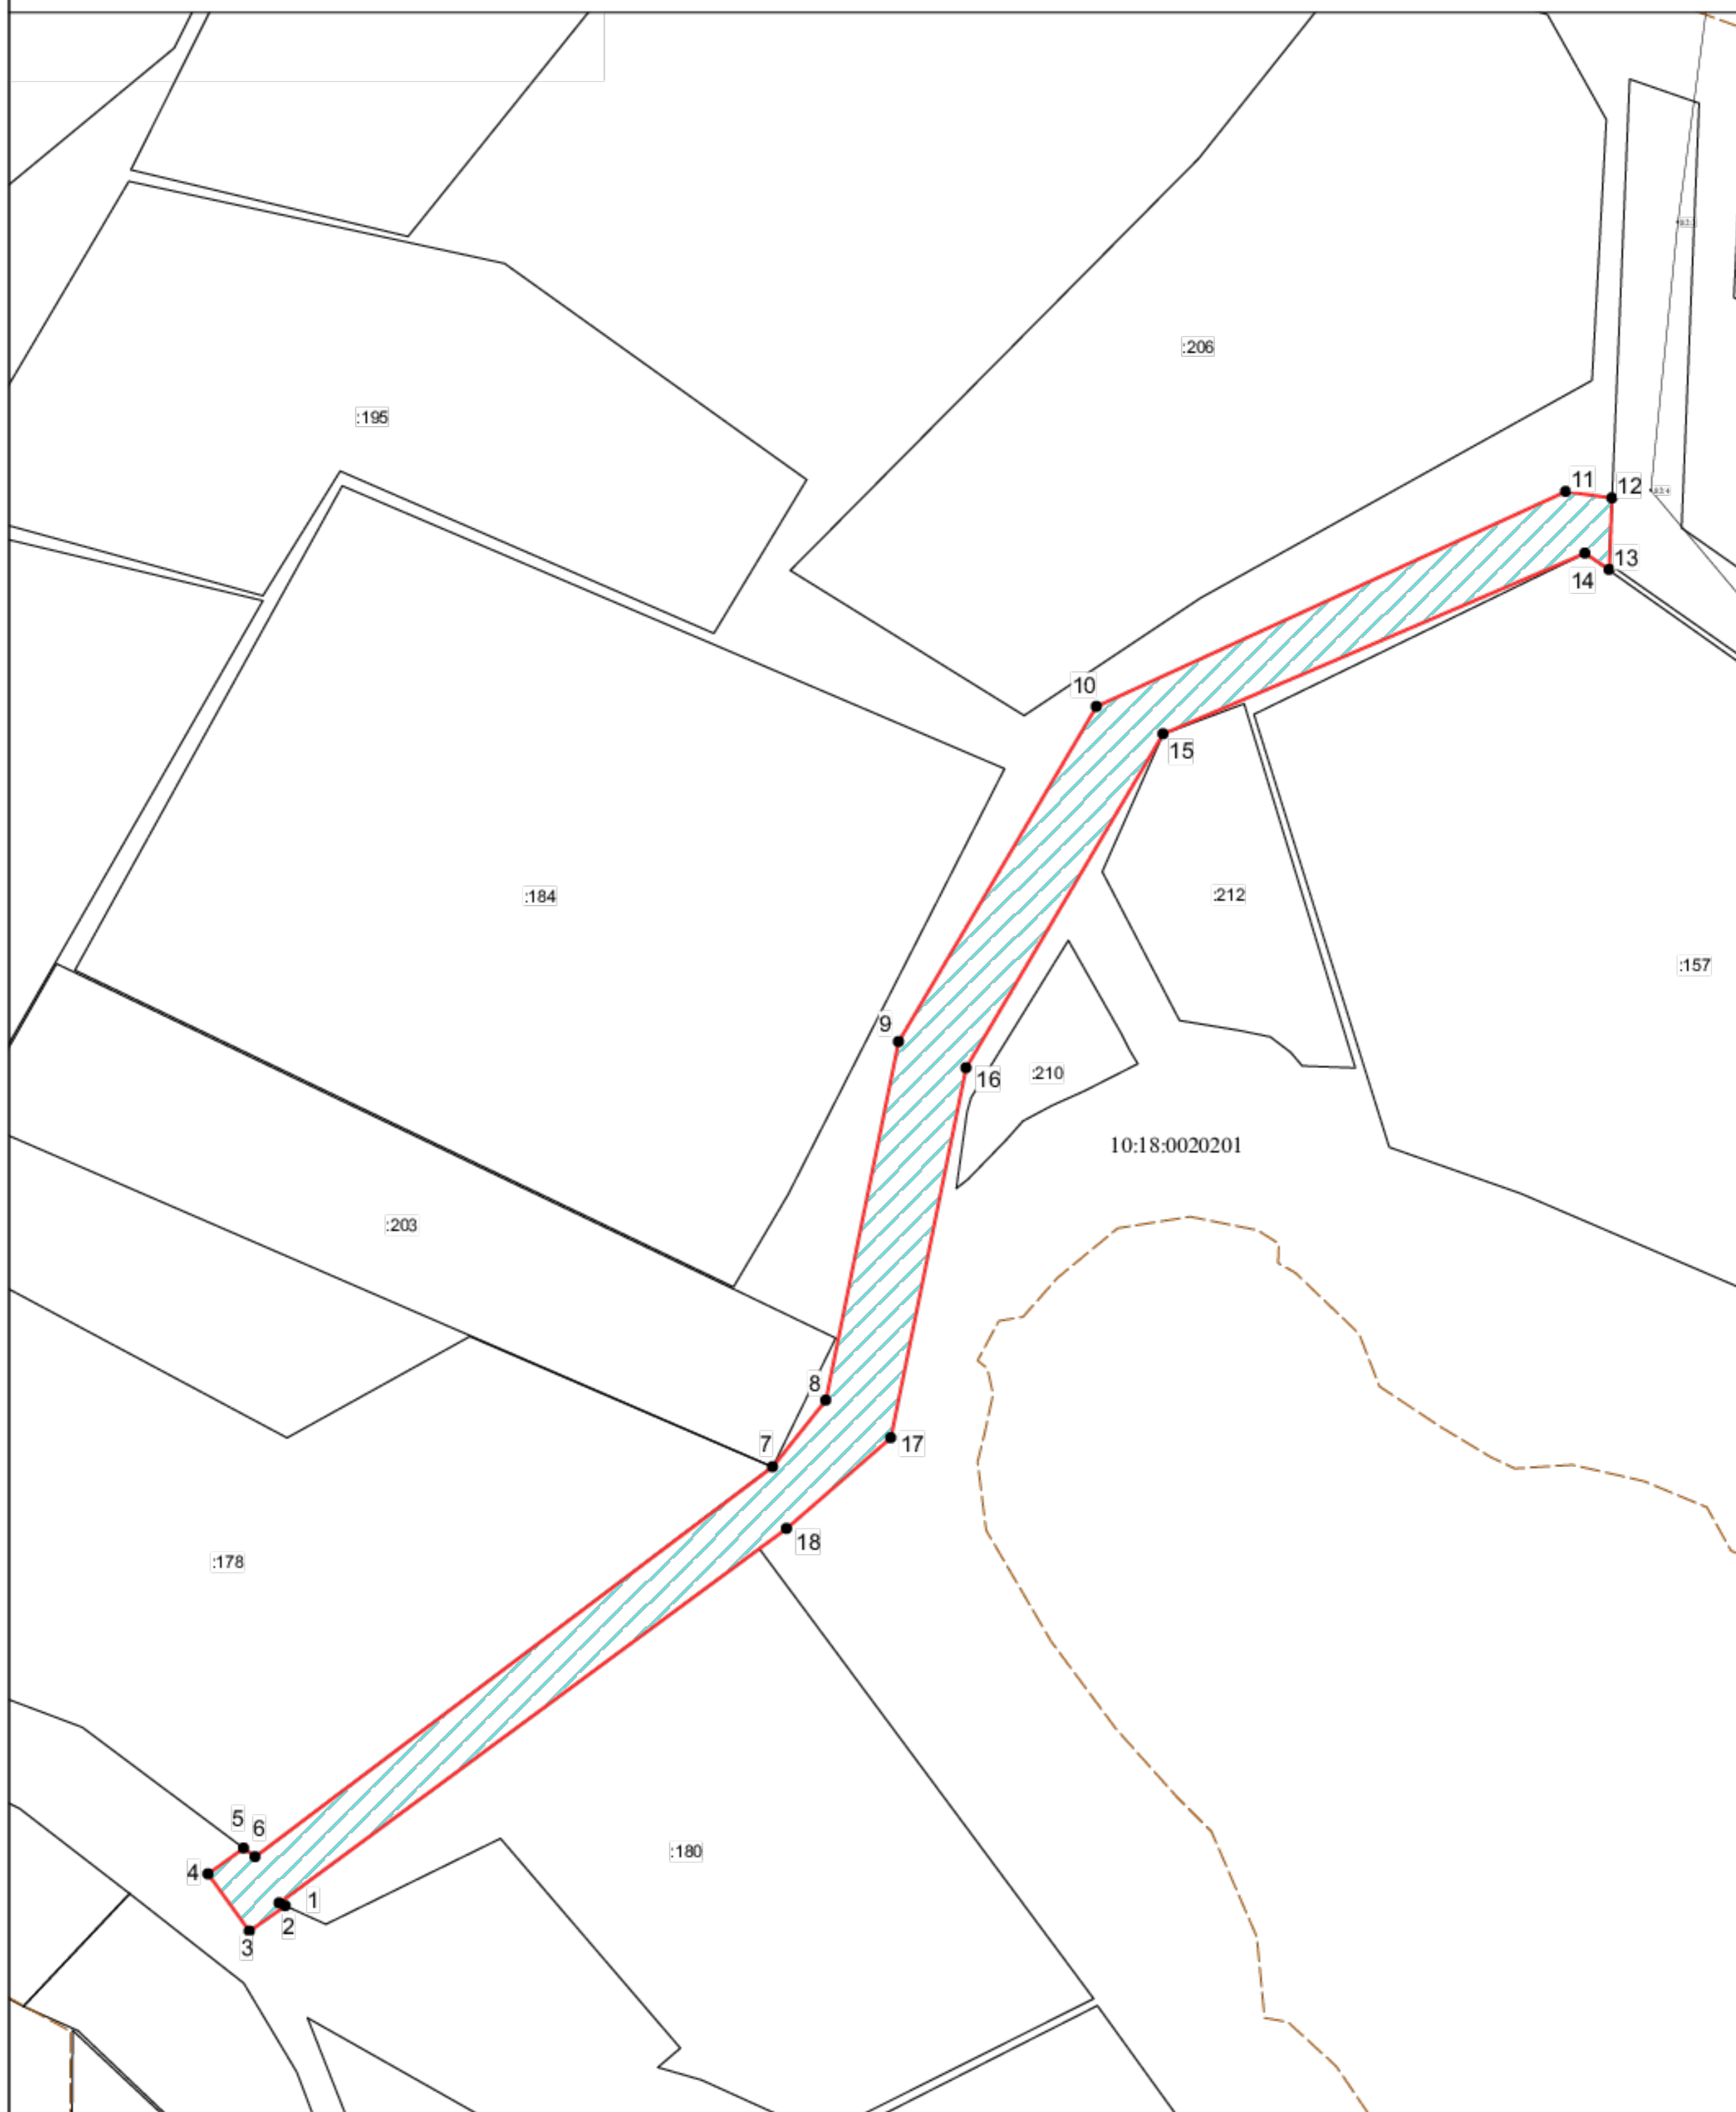

Система координат МСК-10

Масштаб 1:1500

Лист 1 Листов 1 Формат А4

**УСЛОВНЫЕ ОБОЗНАЧЕНИЯ:**

- граница публичного сервитута
- 1 - обозначение характерных точек границ публичного сервитута
- :315 - кадастровый номер земельного участка
- 10:20:0030209 - номер кадастрового квартала
- - границы земельных участков
- - - граница кадастрового квартала

**ПРИОНЕЖСКАЯ**  
 СЕТЕВАЯ КОМПАНИЯ  
 Сертификат: 0BC38AB0B1FD54AB40D11989019BEA62  
 Владелец Сертификата: Филиппов Александр Юрьевич  
 Сертификат действителен с 23.01.2026 по 23.01.2030

ул. Филиппова  
 грунт, асфальт, Г, А

- ДОКУМЕНТ ПОДПИСАН ЭЛЕКТРОННЫМ ПОДПИСАНИЕМ образований/населенных пунктов
- охранный объект
  - охранный объект
  - ось проектируемого газопровода
  - жилой объект
  - нежилой объект
  - обозначение улицы
  - обозначение дорожного покрытия