

Общество с ограниченной ответственностью «Консус»
186670, Р. Карелия, Лоухский район, п. Чупа, ул. Коргуева, д. 7а

Утвержден

№ _____ от « _____ » _____ 20____ г.

**ПРОЕКТ МЕЖЕВАНИЯ ТЕРРИТОРИИ
элемента планировочной структуры
в районе многоквартирного дома по адресу: Республика Карелия,
Лоухский район, пос. Плотина, ул. Школьная, д. 19**

Заказчик: Иванова Ольга Борисовна

Подрядчик: ООО "Консус"

Генеральный директор ООО "Консус"

Кадастровый инженер



В. А. Шитиков

В. А. Шитиков

В. А. Шитиков

п. Чупа, 2025

Содержание

1. Основная (утверждаемая) часть	3
1.1. Текстовая часть	4
1.1.1. Пояснительная записка	4
1.1.2. Перечень и сведения о площади образуемых земельных участков, способы их образования	4
1.1.3. Перечень и сведения о площади образуемых земельных участков, которые будут отнесены к территориям общего пользования или имуществу общего пользования, в том числе в отношении которых предполагаются резервирование и (или) изъятие для государственных или муниципальных нужд	6
1.1.4. Сведения о границах территории	6
1.2. Графическая часть	8
Чертеж межевания территории	9
2. Материалы по обоснованию	10
2.1. Текстовая часть	11
2.2. Графическая часть	15
Материалы по обоснованию (существующее состояние), чертеж	16

1. Основная (утверждаемая) часть

1.1. Текстовая часть

1.1.1. Пояснительная записка

Проект межевания территории в районе многоквартирного дома, расположенного по адресу: Республика Карелия, Лоухский район, пос. Плотина, ул. Школьная, д. 19, разработан в виде отдельного документа (без подготовки проекта планировки территории) в соответствии с договором подряда № 3790-25-КР от 24.10.2025 г.

Подготовка проекта межевания направлена на решение следующих задач:

- определение местоположения границ земельного участка, образование которого предусмотрено данным проектом межевания территории, постановка земельного участка на государственный кадастровый учет;

- реализация прав собственников помещений в многоквартирном доме на формирование земельного участка под многоквартирным домом с элементами озеленения и благоустройства, а также объектами вспомогательного использования, предназначенными для обслуживания, эксплуатации и благоустройства многоквартирного дома;

- учет мнения и интересов граждан, правообладателей земельных участков и объектов капитального строительства при образовании земельных участков путем проведения общественных обсуждений или публичных слушаний по проекту межевания территории.

Проект межевания включает в себя основную (утверждаемую) часть, состоящую из текстовой и графической частей (чертеж межевания территории), а также материалы по обоснованию проекта, состоящие из текстовой и графической части (чертеж существующего состояния территории).

1.1.2. Перечень и сведения о площади образуемых земельных участков, способы их образования, виды разрешенного использования образуемых земельных участков

Вид разрешенного использования и площадь земельного участка, образование которого предусмотрено данным проектом межевания, определен в соответствии с градостроительным регламентом территориальной зоны Ж-1 «Зона индивидуального жилищного строительства», утвержденным в составе Правил землепользования и застройки Кестеньгского сельского поселения с учетом назначения расположенного на образуемом земельном участке объекта недвижимости (многоквартирный дом).

В соответствии с подп. 4 п. 3 ст. 11.3 Земельного кодекса Российской Федерации образование земельных участков, расположенных в границах элемента планировочной структуры, застроенного многоквартирными домами, может осуществляться, в том числе, в соответствии с утвержденным проектом межевания территории.

Перечень образуемых земельных участков, а также сведения об их площади, способах образования, видах разрешенного использования и местоположении приведены в таблице 1.

Таблица 1

№ п/п	Обозначение образуемого земельного участка	Координаты характерных точек границ образуемого земельного участка (МСК-10)	Площадь образуемого земельного участка, кв. метров	Способ образования земельного участка	Вид разрешенного использования образуемого земельного участка	Категория земель образуемого земельного участка	Адрес (местоположение) образуемого земельного участка																																				
1	:ЗУ1	<table><tr><th>Обозначение характерной точки</th><th>X</th><th>Y</th></tr><tr><td>1</td><td>834 609,47</td><td>1 460 548,59</td></tr><tr><td>2</td><td>834 603,94</td><td>1 460 573,41</td></tr><tr><td>3</td><td>834 593,75</td><td>1 460 572,44</td></tr><tr><td>4</td><td>834 585,29</td><td>1 460 626,12</td></tr><tr><td>5</td><td>834 556,00</td><td>1 460 625,27</td></tr><tr><td>6</td><td>834 557,06</td><td>1 460 605,53</td></tr><tr><td>7</td><td>834 559,37</td><td>1 460 605,88</td></tr><tr><td>8</td><td>834 561,60</td><td>1 460 591,04</td></tr><tr><td>9</td><td>834 550,40</td><td>1 460 589,36</td></tr><tr><td>10</td><td>834 550,13</td><td>1 460 567,92</td></tr><tr><td>11</td><td>834 551,64</td><td>1 460 544,50</td></tr></table>	Обозначение характерной точки	X	Y	1	834 609,47	1 460 548,59	2	834 603,94	1 460 573,41	3	834 593,75	1 460 572,44	4	834 585,29	1 460 626,12	5	834 556,00	1 460 625,27	6	834 557,06	1 460 605,53	7	834 559,37	1 460 605,88	8	834 561,60	1 460 591,04	9	834 550,40	1 460 589,36	10	834 550,13	1 460 567,92	11	834 551,64	1 460 544,50	3 271	Образование из земель, находящихся в государственной или муниципальной собственности	Малозатная многоквартирная жилая застройка	Земли населенных пунктов	Российская Федерация, Республика Карелия, Лоухский муниципальный район, Плотинское сельское поселение, пос. Плотина, ул. Школьная, д. 19
Обозначение характерной точки	X	Y	
1	834 609,47	1 460 548,59	
2	834 603,94	1 460 573,41	
3	834 593,75	1 460 572,44	
4	834 585,29	1 460 626,12	
5	834 556,00	1 460 625,27	
6	834 557,06	1 460 605,53	
7	834 559,37	1 460 605,88	
8	834 561,60	1 460 591,04	
9	834 550,40	1 460 589,36	
10	834 550,13	1 460 567,92	
11	834 551,64	1 460 544,50	

1.1.3. Перечень и сведения о площади образуемых земельных участков, которые будут отнесены к территориям общего пользования или имуществу общего пользования, в том числе в отношении которых предполагаются резервирование и (или) изъятие для государственных или муниципальных нужд

Данным проектом межевания территории образование земельных участков, которые будут отнесены к территориям общего пользования (территориям, которыми беспрепятственно пользуется неограниченный круг лиц (в том числе площади, улицы, проезды, набережные, береговые полосы водных объектов общего пользования, скверы, бульвары) не предусматривается;

Перечень и сведения о площади образуемых земельных участков, которые будут отнесены к имуществу общего пользования, а также сведения о предполагаемом резервировании и (или) изъятии для государственных или муниципальных нужд приведены в таблице 2.

Таблица 2

№ п/п	Обозначение образуемого земельного участка	Адрес (местоположение) образуемого земельного участка	Площадь образуемого земельного участка, кв. метров	Основание отнесения к общему имуществу	Сведения о предполагаемом резервировании и (или) изъятии для государственных или муниципальных нужд
1.	:ЗУ1	Российская Федерация, Республика Карелия, Лоухский муниципальный район, Плотинское сельское поселение, пос. Плотина, ул. Школьная, д. 19	3 271	Ст. 36 Жилищного кодекса Российской Федерации от 29.12.2004 № 188-ФЗ (общее имущество собственников помещений в многоквартирном доме).	Не предполагается

1.1.4. Сведения о границах территории

Сведения о границах территории, в отношении которой утвержден данный проект межевания, содержат перечень координат характерных точек этих границ в системе координат, используемой для ведения Единого государственного реестра недвижимости на территории Республики Карелия (МСК-10). Координаты характерных точек границ территории определены с точностью не ниже точности картографической основы Единого государственного реестра недвижимости наиболее крупного масштаба, созданной на территорию кадастрового квартала, в котором расположена граница территории.

В соответствии с п. 5 ч. 5 ст. 43 Градостроительного кодекса РФ координаты характерных точек границ территории, в отношении которой подготовлен проект межевания, определяются

в соответствии с требованиями к точности определения координат характерных точек границ, установленных в соответствии Градостроительным кодексом РФ для территориальных зон

Требования к точности координат характерных точек границ территориальных зон утверждены Приказом Росреестра от 26.07.2022 N П/0292 "Об установлении формата графического описания местоположения границ населенных пунктов, территориальных зон, особо охраняемых природных территорий, зон с особыми условиями использования территории, формы текстового описания местоположения границ населенных пунктов, территориальных зон, требований к точности определения координат характерных точек границ населенных пунктов, территориальных зон, особо охраняемых природных территорий, зон с особыми условиями использования территории, формату электронного документа, содержащего сведения о границах населенных пунктов, территориальных зон, особо охраняемых природных территорий, зон с особыми условиями использования территории, исполнению ч. 6.1 ст. 30 Градостроительного кодекса РФ.

Перечень координат характерных точек границ территории, в отношении которой утвержден проект межевания территории приведен в таблице 3.


Таб

Обозначение характерных точек границы	Координаты, м.	
	X	Y
1	834 609,47	1 460 548,59
2	834 603,94	1 460 573,41
3	834 593,75	1 460 572,44
4	834 585,29	1 460 626,12
5	834 556,00	1 460 625,27
6	834 557,06	1 460 605,53
7	834 559,37	1 460 605,88
8	834 561,60	1 460 591,04
9	834 550,40	1 460 589,36
10	834 550,13	1 460 567,92
11	834 551,64	1 460 544,50

НИИ КО

Таб.[illegible]

ЧЕРТЕЖ МЕЖЕВАНИЯ ТЕРРИТОРИИ

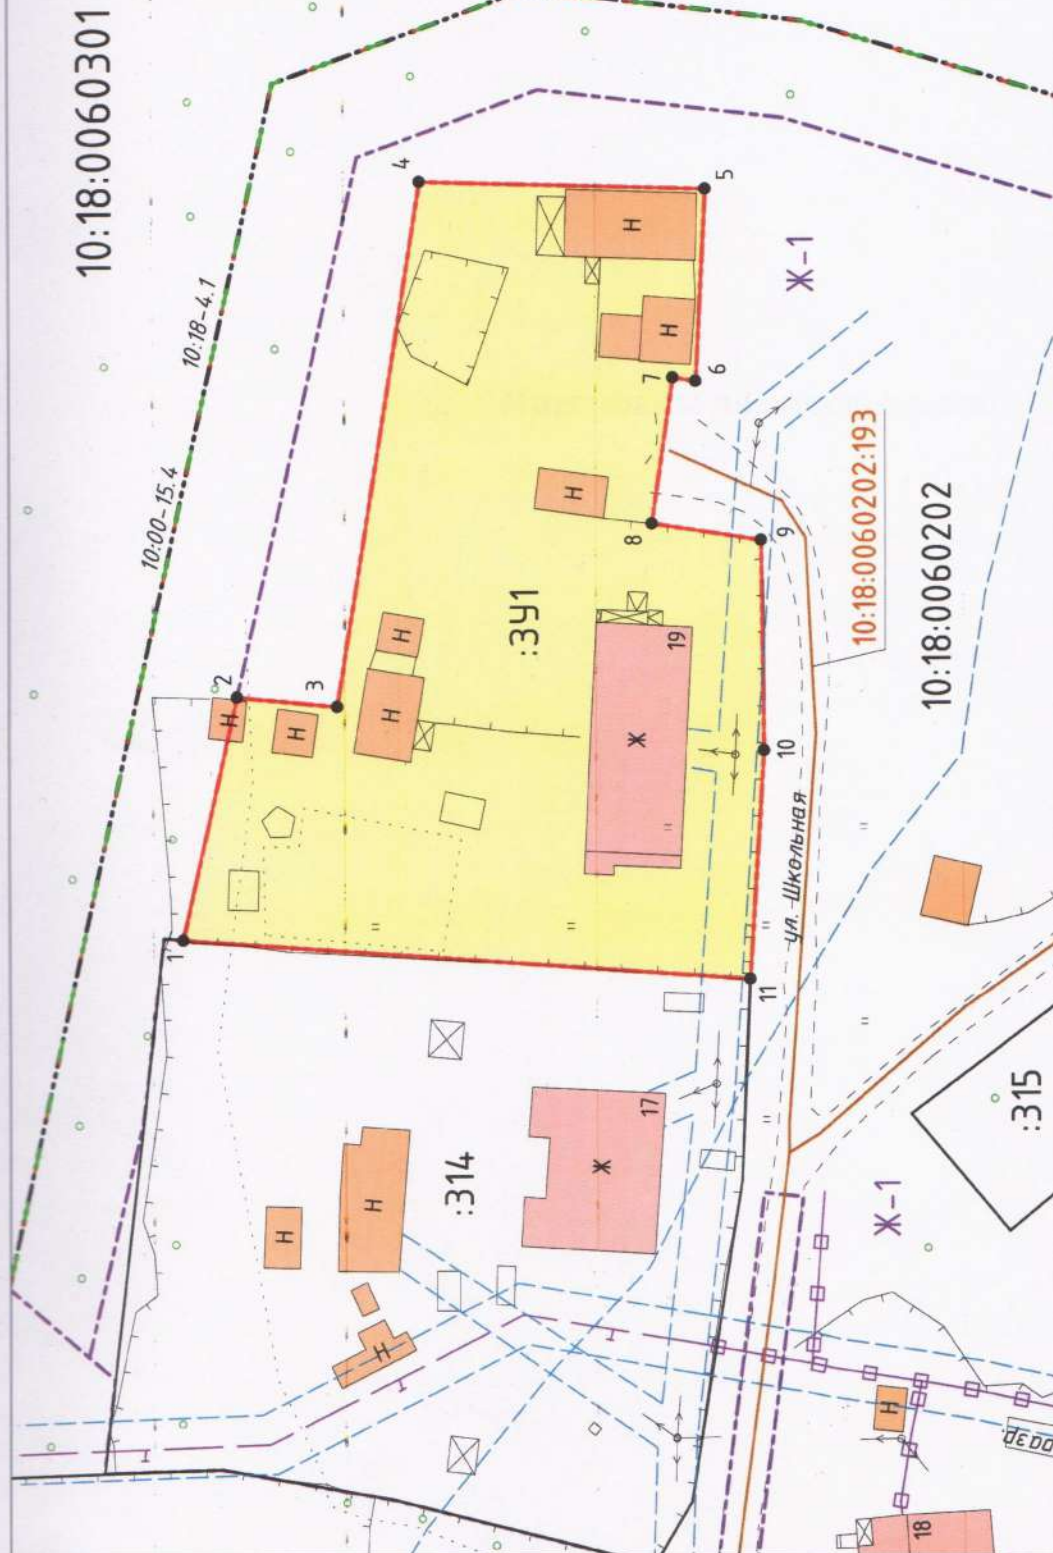

Масштаб 1:750	10:18:0090103 - номер кадастрового квартала
Ж-1	Ж-1 - обозначение территориальной зоны
:127	:127 - обозначение существующего земельного участка
:3У1	:3У1 - обозначение образуемого земельного участка
:6921	:6921 - обозначение существующего объекта капитального строительства (по сведениям ЕГРН)
---	--- проектная граница образуемого земельного участка
---	--- граница кадастрового квартала
---	--- граница лесного участка по сведениям ЕГРН
---	--- граница населенного пункта пос. Плотина по сведениям ЕГРН

УСЛОВНЫЕ ОБОЗНАЧЕНИЯ:

- граница существующего земельного участка
- граница территориальных зон
- граница зон с особыми условиями использования территории
- граница элемента планировочной структуры

2. Материалы по обоснованию

2.1 Текстовая часть

При подготовке Проекта межевания использованы следующие нормативные документы:

- Градостроительный кодекс Российской Федерации от 29.12.2004 № 190-ФЗ;
- Жилищный кодекс Российской Федерации от 29.12.2004 № 188-ФЗ;
- Земельный кодекс Российской Федерации от 25.10.2001 № 136-ФЗ;
- Федеральный закон от 29.12.2004 № 189-ФЗ «О введении в действие Жилищного кодекса Российской Федерации»;
- Правила содержания общего имущества в многоквартирном доме, утвержденные Постановлением Правительства Российской Федерации от 13.08.2006 № 491;
- Положение о признании помещения жилым помещением, жилого помещения непригодным для проживания и многоквартирного дома аварийным и подлежащим сносу или реконструкции, утвержденное Постановлением Правительства Российской Федерации от 28.01.2006 № 47;
- Приказ Министерства строительства и жилищно-коммунального хозяйства Российской Федерации от 30.12.2016 № 1034/пр Об утверждении свода правил "СП 42.13330.2016. Свод правил. "Градостроительство. Планировка и застройка городских и сельских поселений. Актуализированная редакция СНиП 2.07.01-89*";
- Приказ Росреестра от 26.07.2022 N П/0292 "Об установлении формы графического описания местоположения границ населенных пунктов, территориальных зон, особо охраняемых природных территорий, зон с особыми условиями использования территории, формы текстового описания местоположения границ населенных пунктов, территориальных зон, требований к точности определения координат характерных точек границ населенных пунктов, территориальных зон, особо охраняемых природных территорий, зон с особыми условиями использования территории, формату электронного документа, содержащего сведения о границах населенных пунктов, территориальных зон, особо охраняемых природных территорий, зон с особыми условиями использования территории";
- СанПиН 2.1.4.1110-02 «Зоны санитарной охраны источников водоснабжения и водопроводов питьевого назначения» (введены в действие Постановлением Главного государственного санитарного врача Российской Федерации от 14.03.2002 N 10);
- СанПиН 2.2.1/2.1.1.1200-03 "Санитарно-защитные зоны и санитарная классификация предприятий, сооружений и иных объектов" (введены в действие Постановлением Главного государственного санитарного врача Российской Федерации от 25.09.2007 г. N 74);
- Приказ Министерства строительства, жилищно-коммунального хозяйства и энергетики Республики Карелия от 25.04.2016 № 111 "Об утверждении региональных нормативов градостроительного проектирования Республики Карелия" (в редакции Приказа Министерства строительства, жилищно-коммунального хозяйства и энергетики Республики Карелия от 30.08.2018 № 247);
- Генеральный план Плотинского сельского поселения сельского поселения, утвержденный Решением от 25.12.2023 № 41 V Сессии Совета Лоухского муниципального района V созыва (в редакции Решения от 24.12.2024 № 109 XV Сессии Совета Лоухского муниципального района V созыва);
- Правила землепользования и застройки Плотинского сельского поселения,

утвержденные Решением от 25.12.2023 № 44 V сессии Совета Лоухского муниципального района V созыва (в редакции Решения от 24.12.2024 № 110 XV Сессии Совета Лоухского муниципального района V созыва).

Подготовка проекта межевания также осуществлялась с учетом документов территориального планирования Российской Федерации, документов территориального планирования Республики Карелия (Схема территориального планирования Республики Карелия) документов территориального планирования Лоухского муниципального района (Схема территориального планирования Лоухского муниципального района), а также в соответствии со сведениями Единого государственного реестра недвижимости.

Проектом предусматривается формирование земельного участка, занятого многоквартирным жилым домом.

При формировании границ земельного участка был проведен анализ сведений, полученных из Управления Федеральной службы государственной регистрации, кадастра и картографии по Республике Карелия, о границах смежных земельных участков.

Проектируемый объект расположен на территории пос. Плотина Плотинского сельского поселения Лоухского района Республики Карелия, в границах кадастрового квартала 10:18:0060202, на землях населенных пунктов, в территориальной зоне Ж-1 «Зона жилищного строительства». Проект предусматривает образование одного земельного участка, на котором располагается здание многоквартирного дома по адресу: Республика Карелия, Лоухский район, пос. Плотина, ул. Школьная, д. 19.

В соответствии с ч. 6 статьи 15 Жилищного кодекса РФ многоквартирным домом признается здание, состоящее из двух и более квартир, включающее в себя имущество, указанное в пунктах 1 - 3 части 1 статьи 36 Жилищного кодекса РФ.

Согласно Правилам содержания общего имущества в многоквартирном доме, утвержденных постановлением Правительства РФ от 13.08.2006 № 491, в состав общего имущества включаются:

- земельный участок, на котором расположен многоквартирный дом и границы которого определены на основании данных государственного кадастрового учета, элементами озеленения и благоустройства;
- иные объекты, предназначенные для обслуживания, эксплуатации и благоустройства многоквартирного дома, включая трансформаторные подстанции, тепловые пункты, предназначенные для обслуживания одного многоквартирного дома, коллективные автостоянки, гаражи, детские и спортивные площадки, расположенные в границах земельного участка, на котором расположен многоквартирный дом.

Принцип расчета площадей земельных участков объектов проектирования, формирования границ, основан на необходимости создания благоприятной среды проживания и обеспечения гражданских прав, условий доступа к объектам, их содержания и обслуживания.

В соответствии с ч. 1 ст. 36 Жилищного кодекса Российской Федерации от 29.12.2004 № 188-ФЗ собственникам помещений в многоквартирном доме принадлежит на праве общей долевой собственности общее имущество в многоквартирном доме, в том числе земельный участок, на котором расположен данный дом, с элементами озеленения и благоустройства, иные предназначенные для обслуживания, эксплуатации и благоустройства данного дома

расположенные на указанном земельном участке объекты.

В силу ч. 5 ст. 16 Федерального закона от 29.12.2004 № 190-ФЗ «О введении в действие Жилищного кодекса Российской Федерации» со дня проведения государственного кадастрового учета земельного участка, на котором расположены многоквартирный дом и иные входящие в состав такого дома объекты недвижимого имущества, такой земельный участок переходит бесплатно в общую долевую собственность собственников помещений в многоквартирном доме.

Сформированные границы земельных участков позволяют обеспечить необходимые требования по содержанию и обслуживанию объектов жилой застройки.

Для территории, в отношении которой подготовлен данный проект межевания, не предусматривается осуществление комплексного развития территории, а также не планируется размещение линейных объектов, в связи с чем данный проект межевания, на основании ч. 5 ст. 41 и ч. 2 ст. 43 Градостроительного кодекса Российской Федерации от 29.12.2004 № 190-ФЗ (далее – Градостроительный кодекс РФ) подготовлен в виде отдельного документа (без подготовки проекта планировки территории) в целях определения местоположения границ образуемых и изменяемых земельных участков. Установление, изменение или отмена красных линий для территории, в отношении которой подготовлен данный проект межевания, не предусматривается.

Размещение объектов федерального, регионального местного значения, изъятие земельных участков для государственных и муниципальных нужд на территории, применительно к которой подготовлен данный проект межевания, не предусматривается.

Особо охраняемые природные территории, территории объектов культурного наследия, лесничества, участковые лесничества, лесные квартала, лесотаксационные выделы и их части, публичные сервитуты в границах территории, применительно к которой подготовлен данный проект межевания территории, отсутствуют.

В соответствии со сведениями Единого государственного реестра недвижимости в форме кадастрового плана территории кадастрового квартала 10:18:0060202, а также в соответствии с градостроительной документацией Плотинского сельского поселения (Генеральный план и Правила землепользования и застройки) и иными нормативными документами территория, применительно к которой подготовлен данный проект межевания, расположена в следующих зонах с особыми условиями использования территории:

- второй пояс зоны санитарной охраны источника водоснабжения;
- охранный зона линии электропередачи 0,4 кВ (частично).

Границы зон с особыми условиями использования территории указаны на чертеже межевания территории, а также на чертеже в составе материалов по обоснованию проекта.

Использование земельного участка, образование которого предусмотрено проектом межевания, возможно с учетом ограничений, устанавливаемых для вышеуказанных зон с особыми условиями использования территории в соответствии с нормативными документами.


В соответствии с градостроительным регламентом территориальной зоны Ж-1 «Зона жилищного строительства» предельный минимальный размер (площадь) земельных участков для вида разрешенного использования «малоэтажная многоквартирная жилая застройка» составляет 1000 кв. м., предельный максимальный размер (площадь) для данного вида

разрешенного использования не установлен.

2.2 Графическая часть

10:18:0060301

10:00-15.4
10:18-4.1

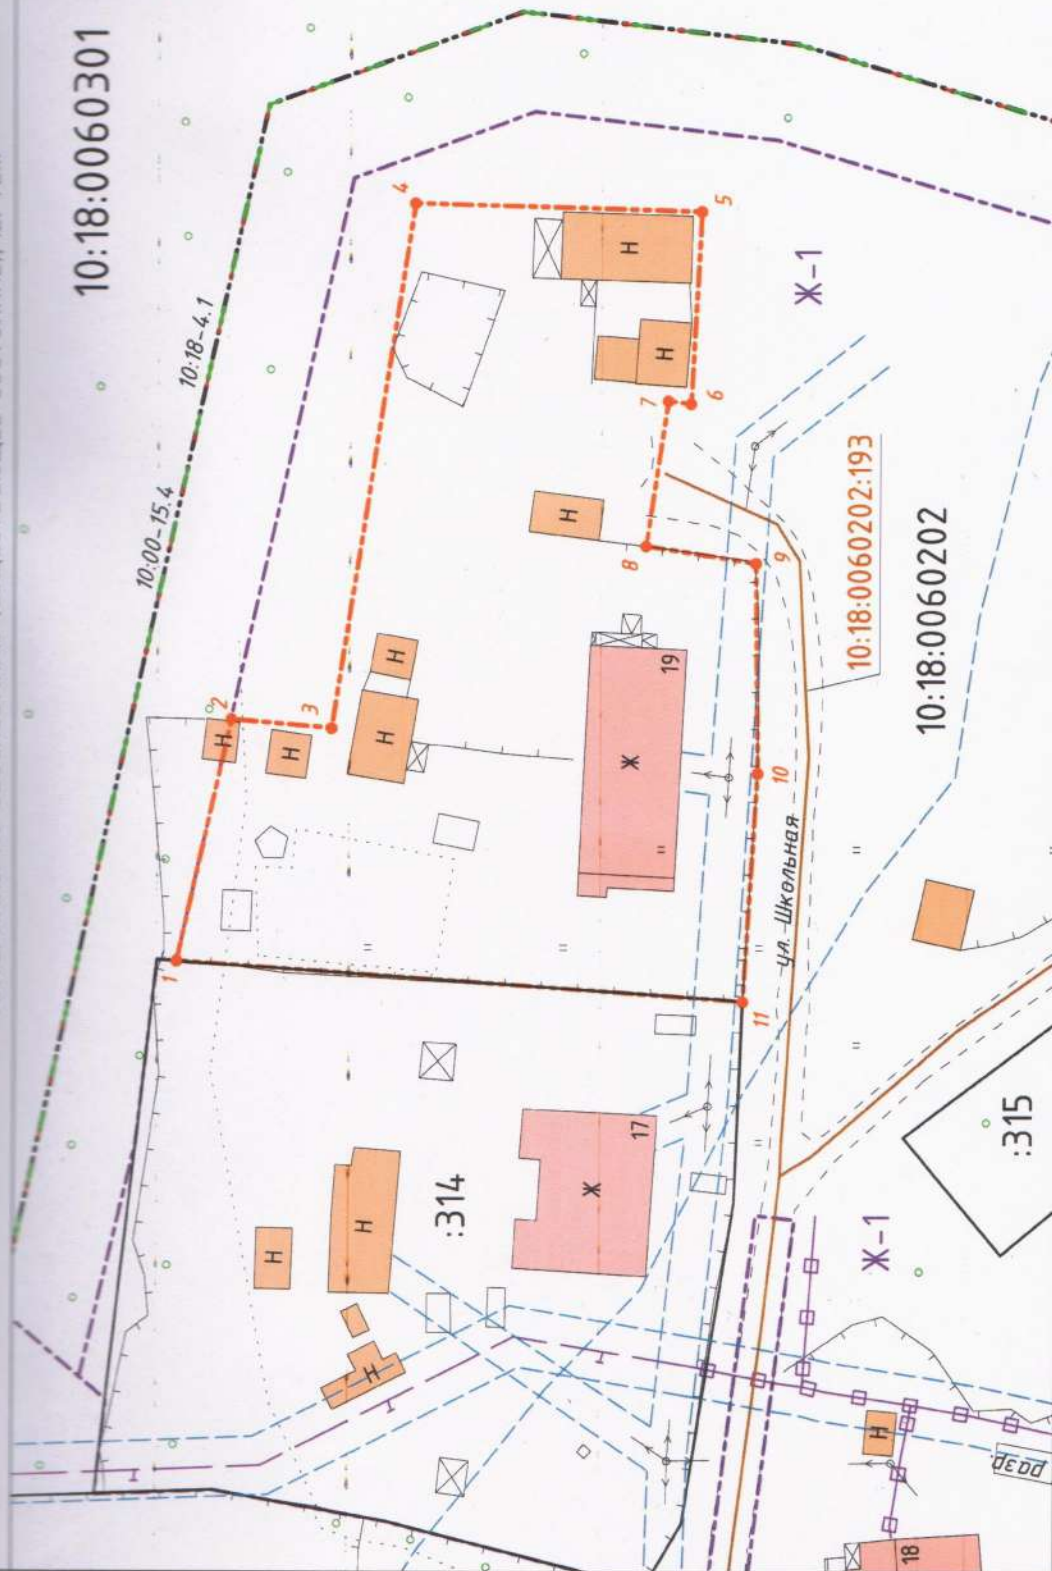

С А Ю

УСЛОВНЫЕ ОБОЗНАЧЕНИЯ:

- граница существующего земельного участка
- граница территориальных зон
- граница зон с особыми условиями использования территории
- граница кадастрового квартала
- граница элемента планировочной структуры
- граница лесного участка по сведениям ЕГРН
- граница населенного пункта пос. Платина по сведениям ЕГРН

10:18:0090103 - номер кадастрового квартала

Ж-1 - обозначение территориальной зоны

:127 - обозначение существующего земельного участка

:6921 - обозначение существующего объекта капитального строительства (по сведениям ЕГРН)

- Ж - строение жилое огнестойкое
- Н - строение нежилое огнестойкое
- Ж - строение жилое деревянное
- Н - строение нежилое деревянное

Масштаб 1:750